



ACUMULADOR DE 100 m³

PLANTA ACUMULADOR
ESCALA SIN ESCALA

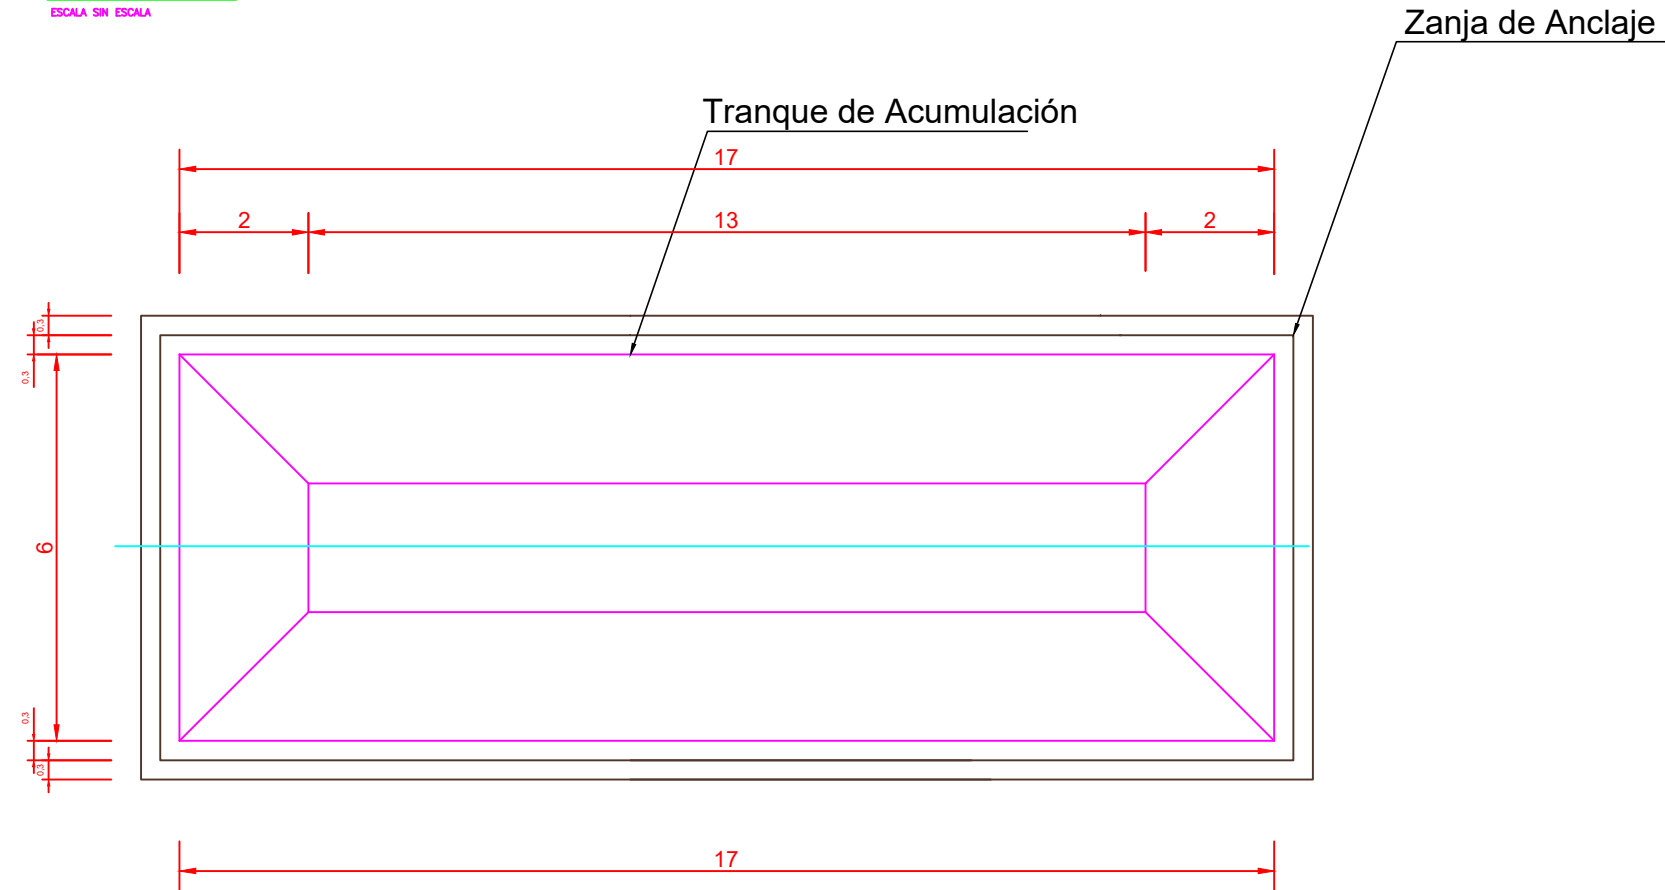

ELEVACIÓN ACUMULADOR
ESCALA SIN ESCALA

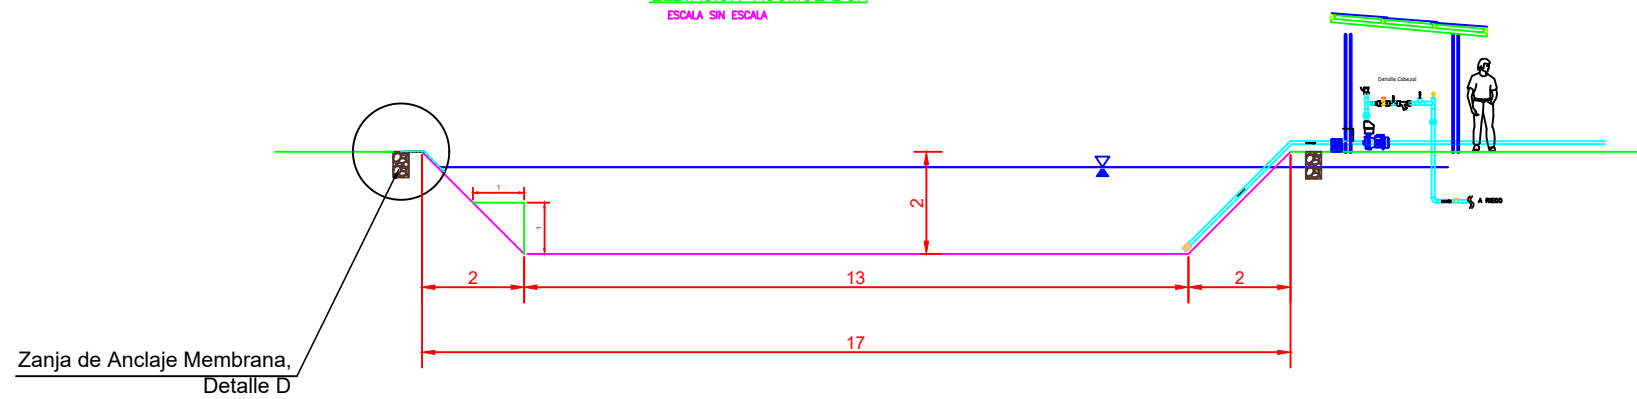

PLANO: SISTEMA DE CAPTACIÓN DE AGUAS LLUVIAS

COMUNA	REGIÓN	Localidad
---	---	----

DIBUJANTE: RIEGO INDAP

nnn

CONTENIDO PLANTA GENERAL: COMPONENTES SISTEMA DE CAPTACIÓN AGUAS LLUVIAS	ESCALA Sin Escala	LÁMINA 1 DE 1
	FECHA Febrero/2019	

