



# CAPTACIÓN EN LADERA

PLANTA CAPTACIÓN LADERA  
ESCALA 1:100

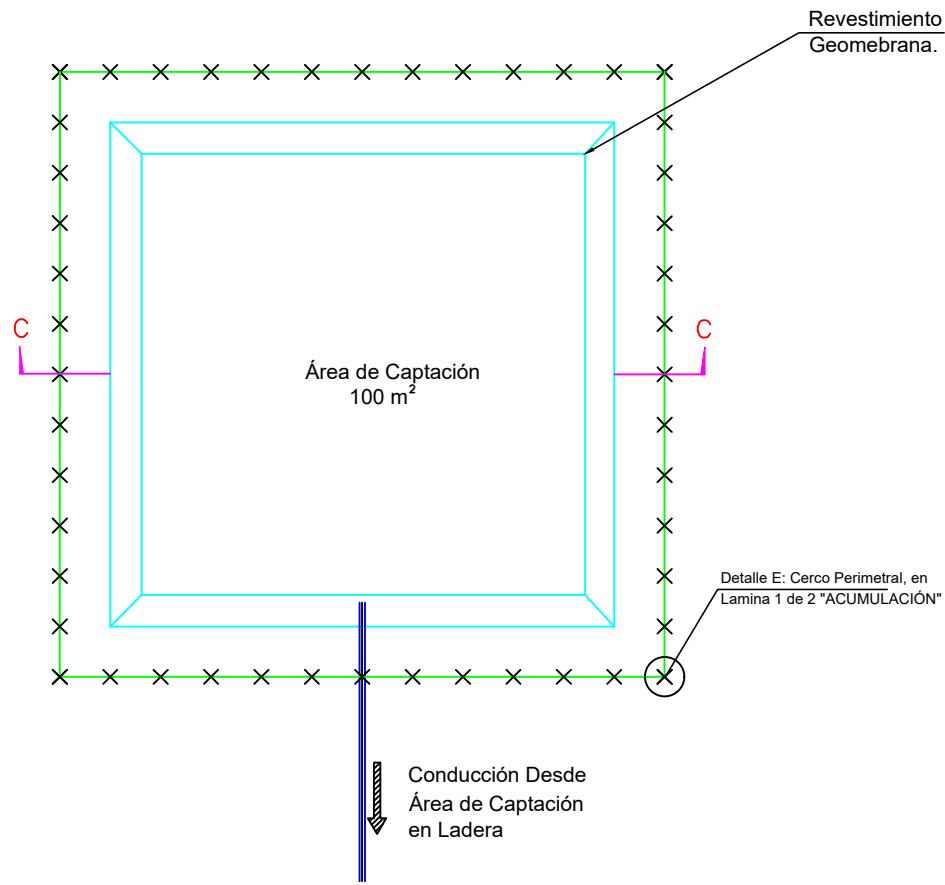


## Elevación

CORTE C  
ESCALA 1:100

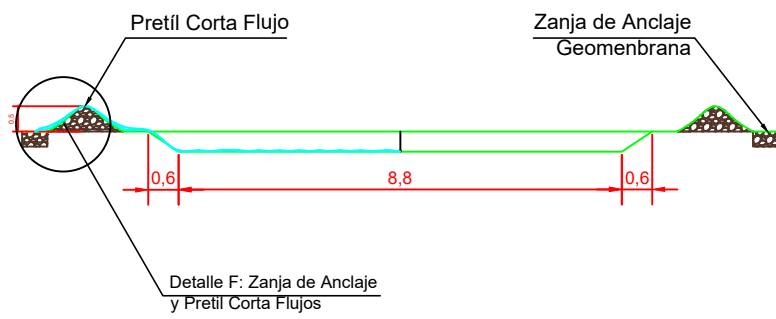


DETALLE F  
ESCALA S/ESCALA  
ZANJA DE ANCLAJE Y PRETEL CORTA FLUJO  
ELEVACIÓN



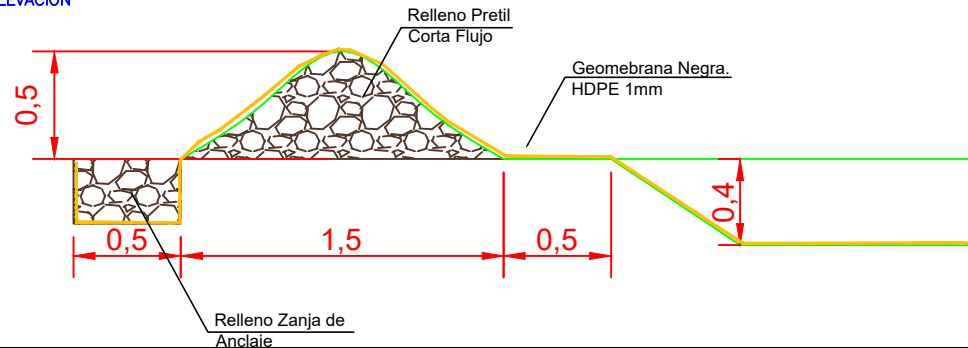


# CAPTACIÓN EN VIVIENDAS

PLANTA CAPTACIÓN EN VIVIENDAS  
ESCALA 1:100

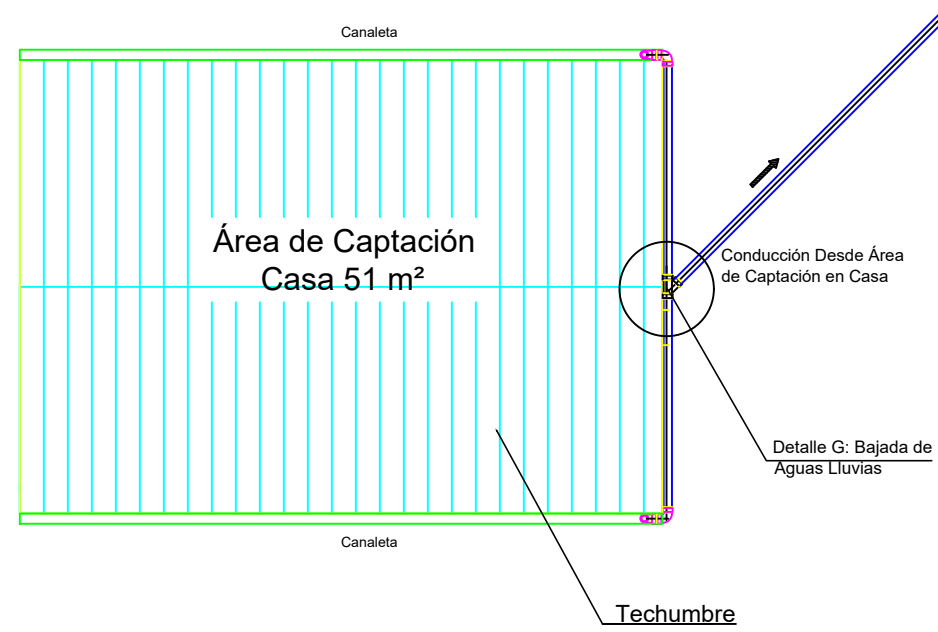

DETALLE G  
ESCALA S/ESCALA  
BAJADA DE AGUAS LLUVIAS  
ELEVACIÓN

 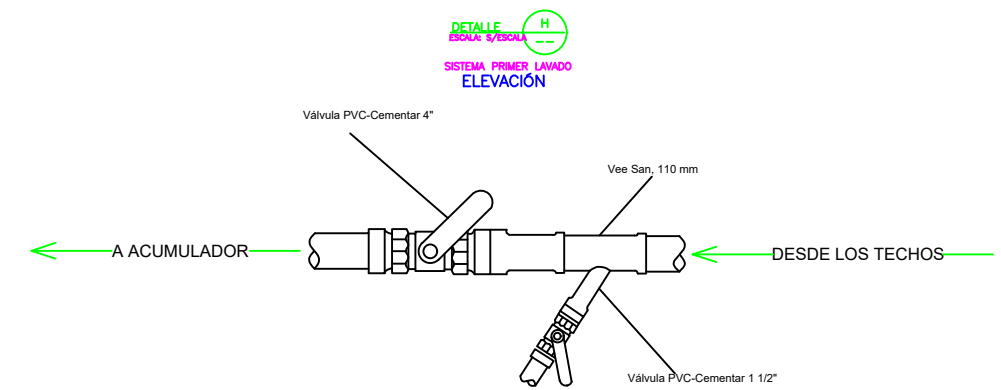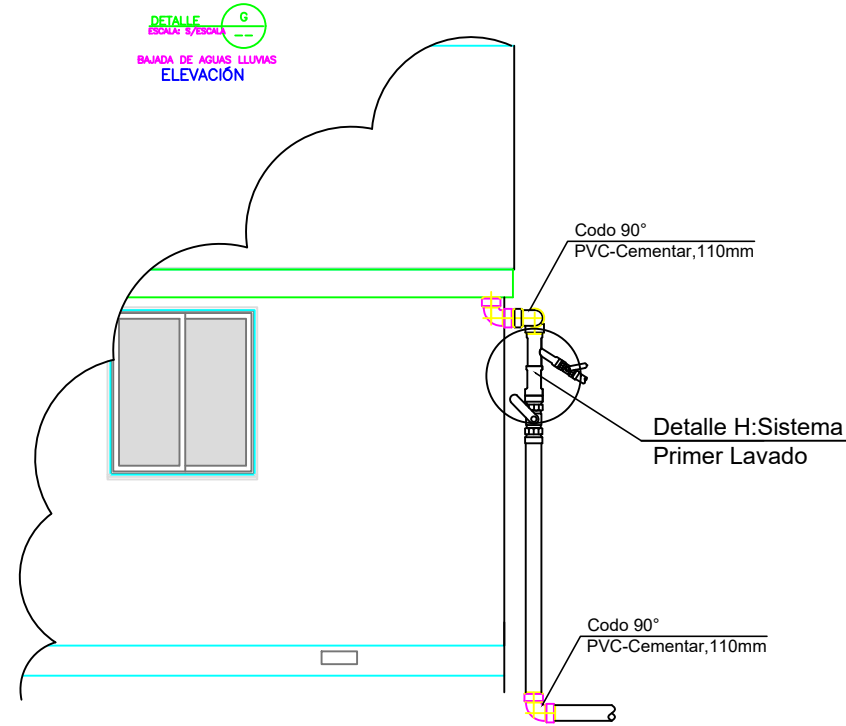

PLANO UBICACION  
s/escala

## PLANO: COMPONENTES DE CAPTACIÓN

COMUNA	REGIÓN	Localidad
---	---	---
DIBUJANTE: RIEGO INDAP		
nnn		
CONTENIDO	ESCALA	LÁMINA
PLANTA Y DETALLES CONSTRUCTIVOS CAPTACIÓN EN LADERAS Y VIVIENDA	Sin Escala	3 DE 4
	FECHA	
	Febrero/2019	

