
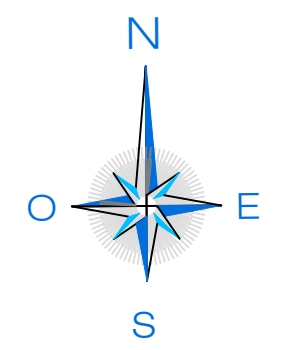
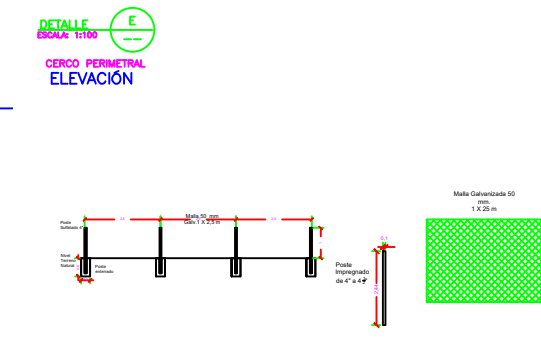
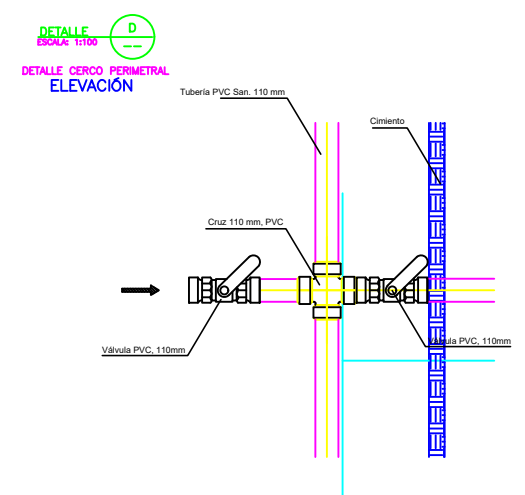


# ACUMULACIÓN

PLANTA ACUMULADOR  
ESCALA 1:100

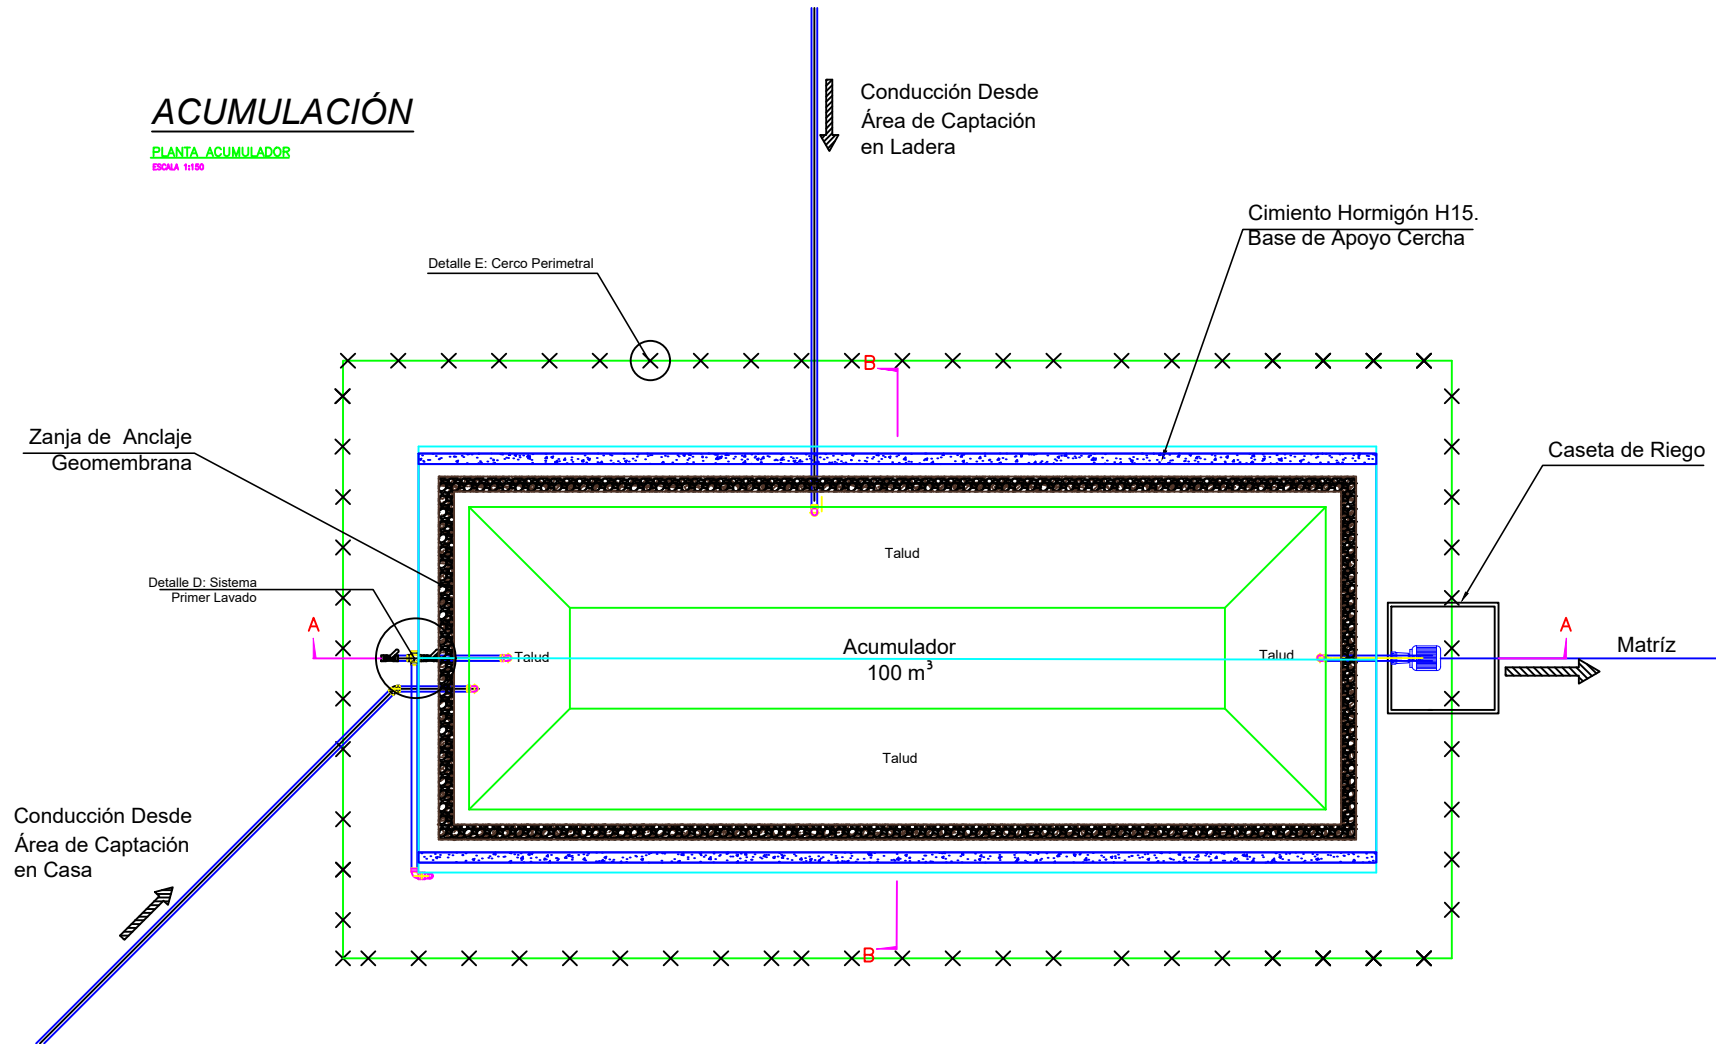

PLANO UBICACION  
s/escala

<b>PLANO:ACUMULADOR DE AGUAS LLUVIAS</b>					
COMUNA ---	REGIÓN ----	Localidad ----			
DIBUJANTE: RIEGO INDAP  _____					
CONTENIDO DETALLES CONSTRUCCIÓN INSTALACIÓN ACUMULADOR AGUAS LLUVIAS		<table border="1"> <tr> <td>ESCALA 1:150</td> <td rowspan="2">LÁMINA 2 DE 4</td> </tr> <tr> <td>FECHA Febrero/2019</td> </tr> </table>	ESCALA 1:150	LÁMINA 2 DE 4	FECHA Febrero/2019
ESCALA 1:150	LÁMINA 2 DE 4				
FECHA Febrero/2019					

