
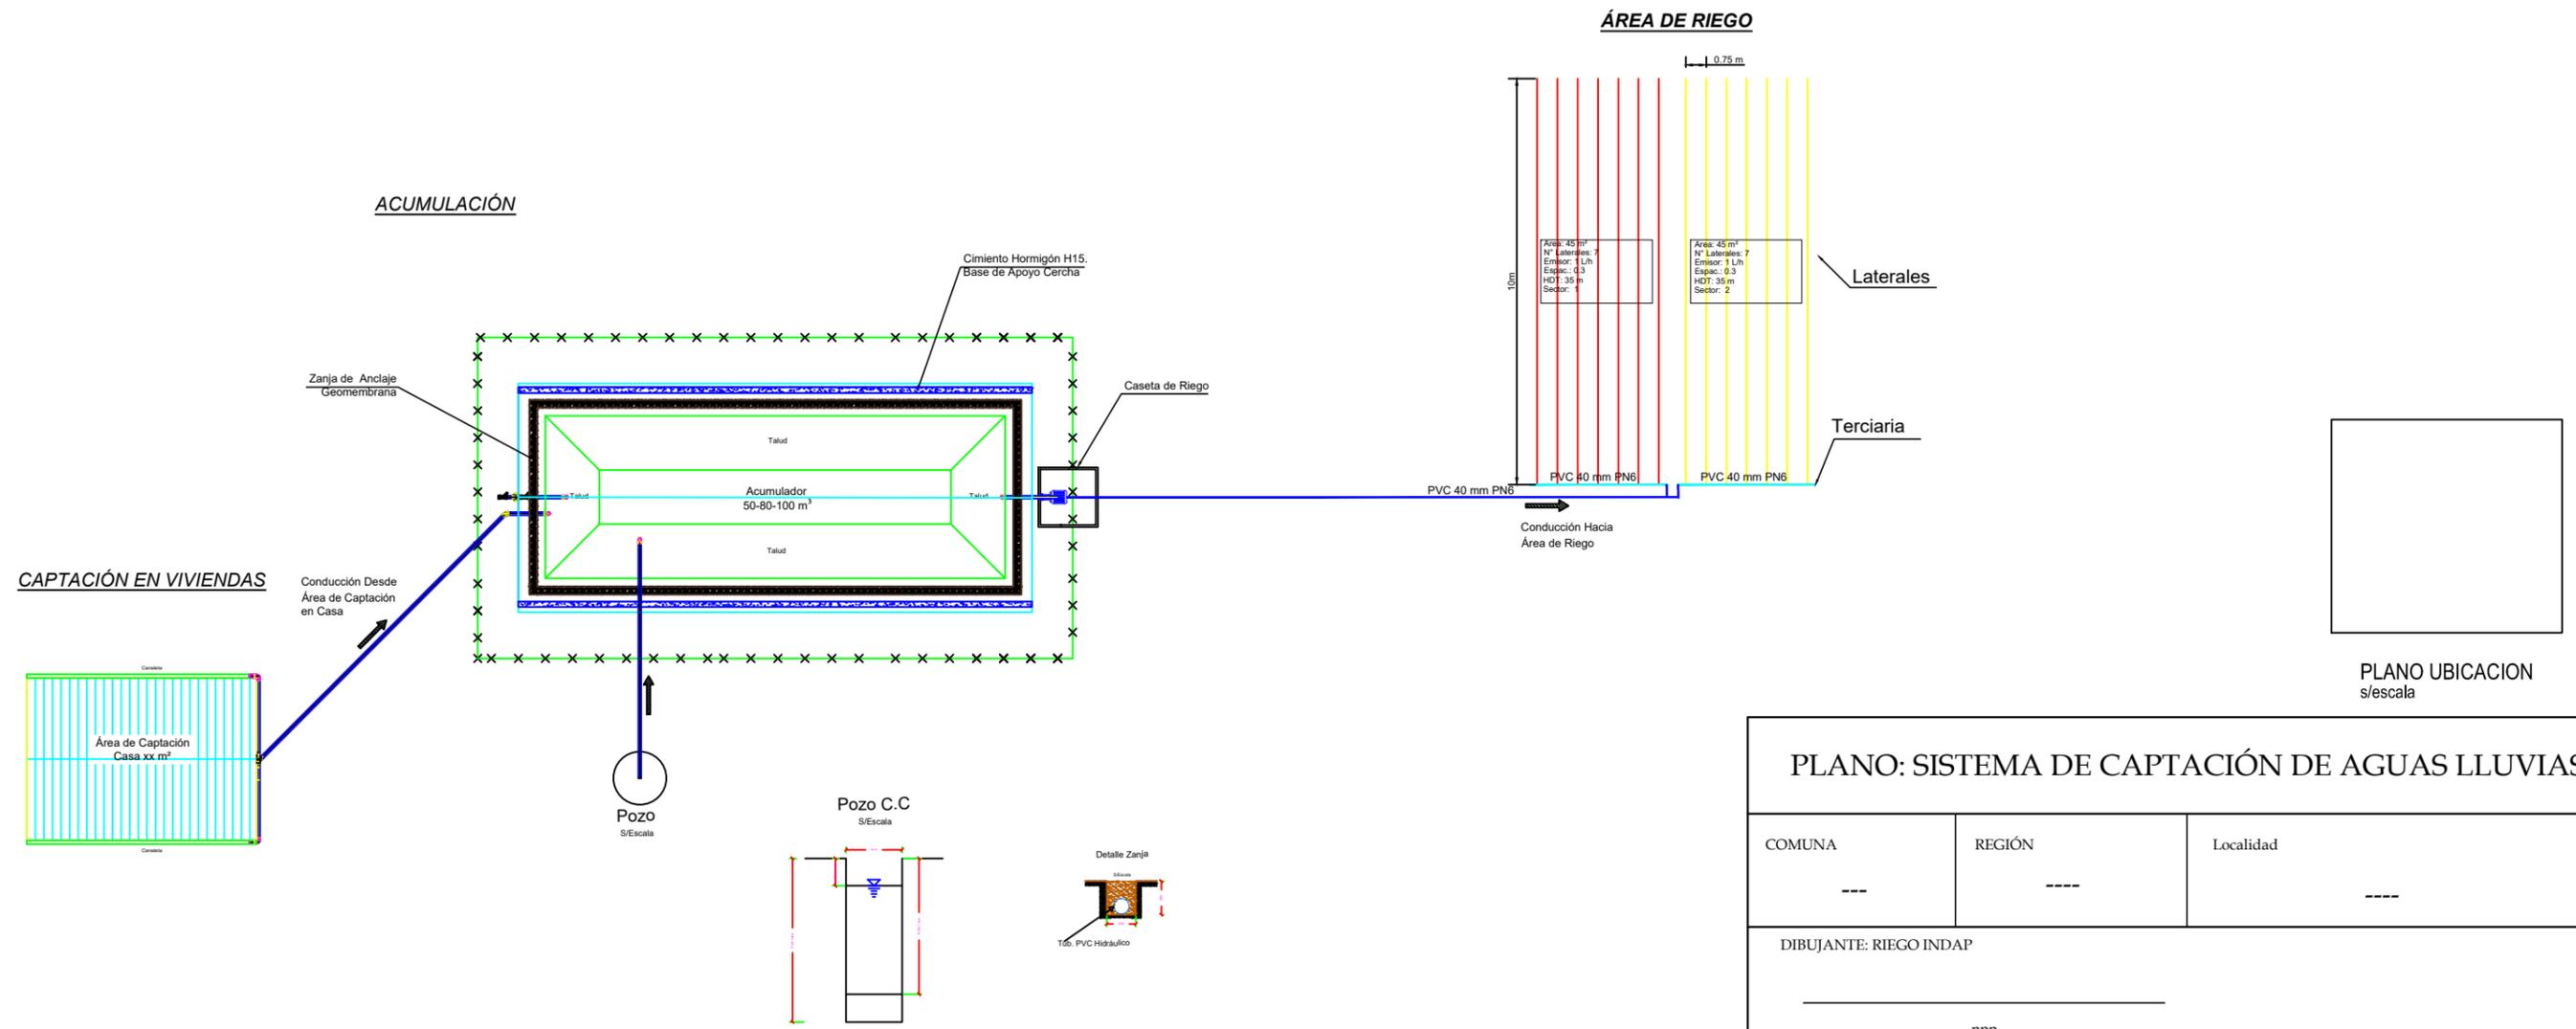


SISTEMA DE CAPTACIÓN DE AGUAS LLUVIAS

PLANTA GENERAL

ESCALA 1:250

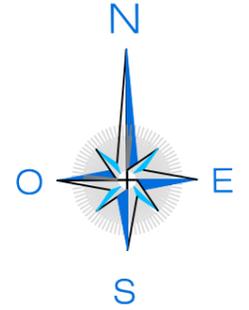

PLANO: SISTEMA DE CAPTACIÓN DE AGUAS LLUVIAS

COMUNA	REGIÓN	Localidad
---	---	---

DIBUJANTE: RIEGO INDAP

nnn

CONTENIDO

PLANTA GENERAL: COMPONENTES
SISTEMA DE CAPTACIÓN AGUAS LLUVIAS



ESCALA
1:250
FECHA
Febrero/2019

LÁMINA

1 DE 4